Réseau : EU
Axe : Profil R56 - R88

Echelle X : 1/208
Echelle Z : 1/208

Plan Comp : 304.3

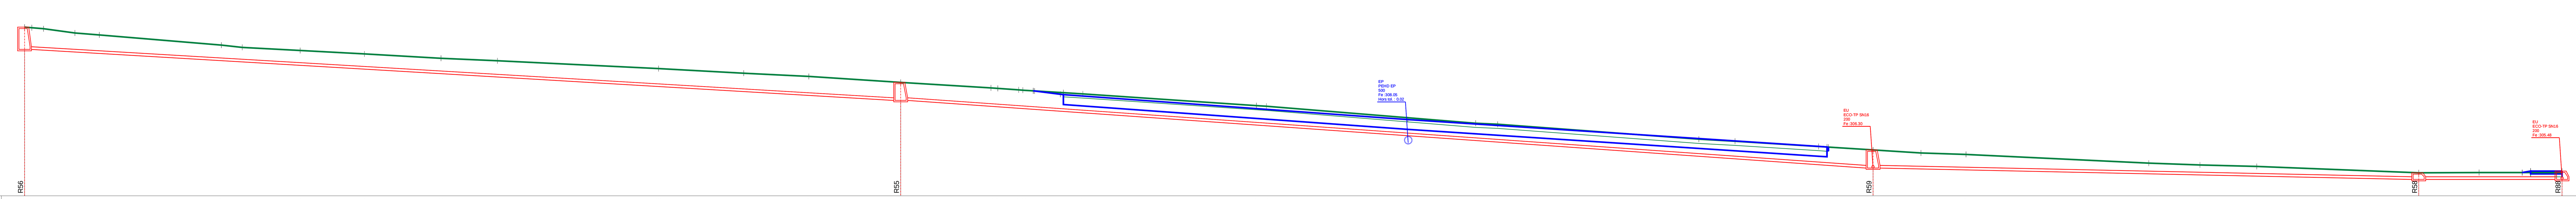

Regard	Distances cumulées	Cotes tampons EU	Cotes radiers EU	Profondeurs EU
R56	0.000	316.42	314.82	1.60
R55	63.062	312.46	311.16	1.30
R59	133.049	307.60	306.30	1.30
R58	172.325	305.96	305.48	0.48
R88	182.645	306.08	305.48	0.60

Tronçon	Longueurs EU	Canalisations EU	Pentes EU
R56 - R55	63.06	200 ECO-TP SN16	-5.8%
R55 - R59	69.99	200 ECO-TP SN16	-6.9%
R59 - R58	39.28	200 ECO-TP SN16	-2.1%
R58 - R88	10.32	200 ECO-TP SN16	0.0%

Terrain

D	Z
0.00	316.42
0.52	316.38
1.36	316.31
3.63	316.01
5.39	315.87
14.17	315.13
15.67	314.97
19.84	314.75
24.47	314.50
29.98	314.19
34.04	314.01
45.64	313.45
51.77	313.11
56.45	312.88
63.06	312.46
69.56	312.06
70.06	312.02
71.56	311.92
71.86	311.89
72.61	311.85
74.77	311.71
76.17	311.63
88.66	310.78
89.39	310.74
104.45	309.52
106.03	309.44
120.52	308.37
123.12	308.23
129.13	307.84
129.74	307.81
129.85	307.80
133.05	307.60
136.50	307.38
139.74	307.28
152.89	306.65
156.58	306.52
160.67	306.41
172.33	305.96
176.68	305.97
179.77	305.97
180.38	305.97
182.64	305.97

Projet

D	Z
72.61	311.85
72.70	311.84
74.55	311.60
74.77	311.57
99.56	309.78
129.13	307.85
129.74	307.81
129.74	307.81
179.77	305.97
180.38	306.08
180.38	
182.64	306.08

Mensura Genius

E.V.I.
Espace de Vie Ingenierie

Département de Meurthe et Moselle

Commune de Mont l'Etroit

Assainissement Communal

Projet

Planche 1/2

1/250

Agence Ronchamp: 33 Avenue Pasteur 70250 RONCHAMP Tél. : 03 84 20 72 27 Fax. : 03 84 20 72 26
Agence Epinal: 57 chemin de Failloux, BP 31087, 88052 Epinal Tél. : 03 29 29 13 05

Indice	Date	Modifications	Dessiné par	Controlé par
A	14/11/20116	CREATION DE DOCUMENT	O.C.	J.L.A.
B				
C				
D				
E				

Numéro de dossier	Phase	Etude	Type	Numéro	Ind.
N°-03 0059	PRO	ASS	VEP	001	A