



Commune de MONT LETROIT Coupe transversale de la zone de rejet végétalisée

Zone de rejet végétalisée en forme de noue

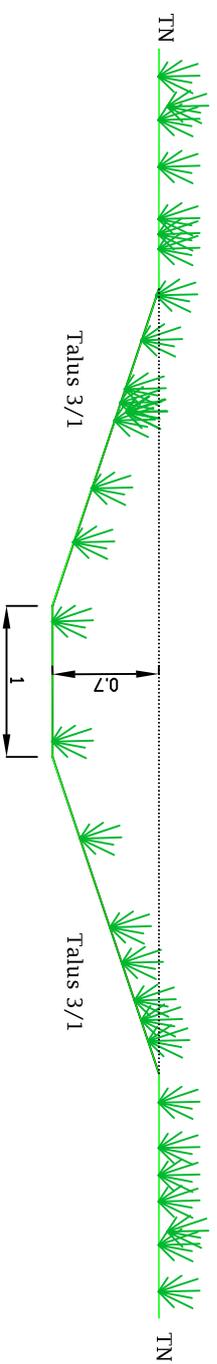

zone rétrécie

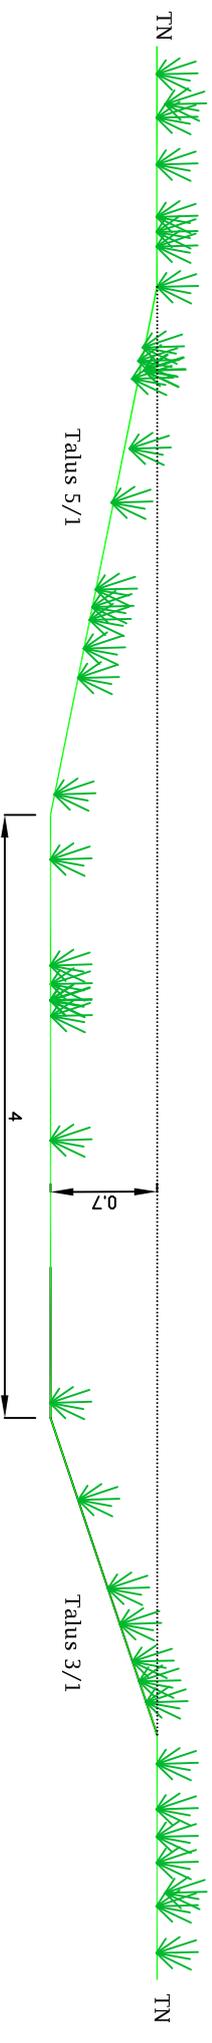

zone élargie