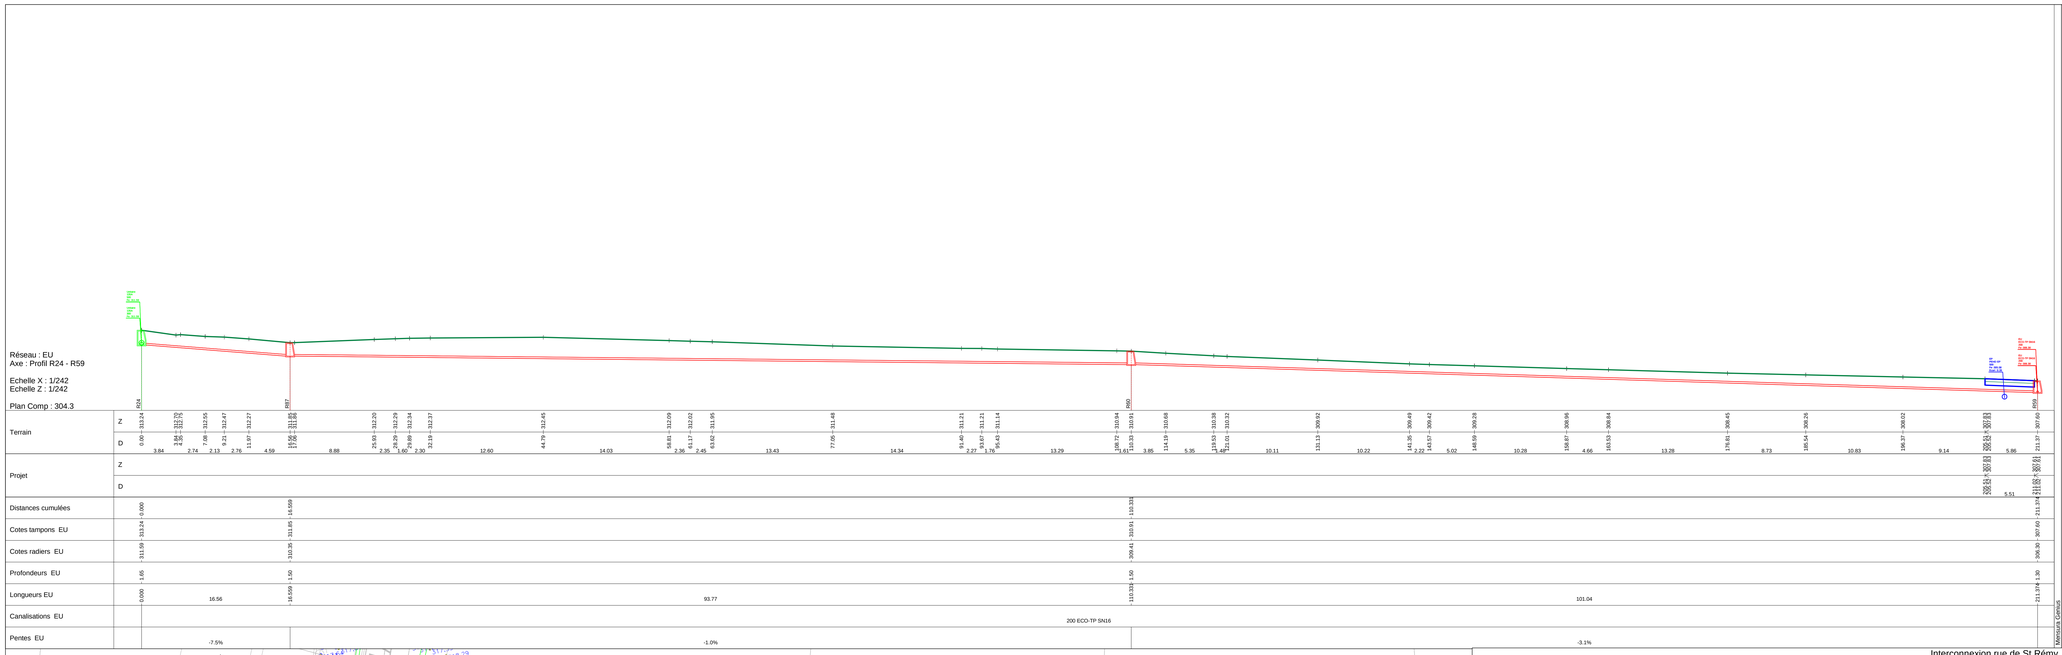

E.V.I.
E SPACE DE VIE INGENIERIE

Département de Meurthe et Moselle

Commune de Mont l'Etroit

Assainissement Communal

Projet

Planche 2/2

1/250

Agence Ronchamp: 33 Avenue Pasteur 70250 RONCHAMP Tél. : 03 84 20 72 27 Fax. : 03 84 20 72 26
Agence Epinal: 57 chemin de Failloux, BP 31087, 88052 Epinal Tél. : 03 29 29 13 05

Indice	Date	Modifications	Dessiné par	Controlé par
A	14/11/2016	CREATION DE DOCUMENT	O.C.	J.L.A.
B				
C				
D				
E				

Numéro de dossier	Phase	Etude	Type	Numéro	Ind.
N° - 03 0059	PRO	ASS	VEP	001	A

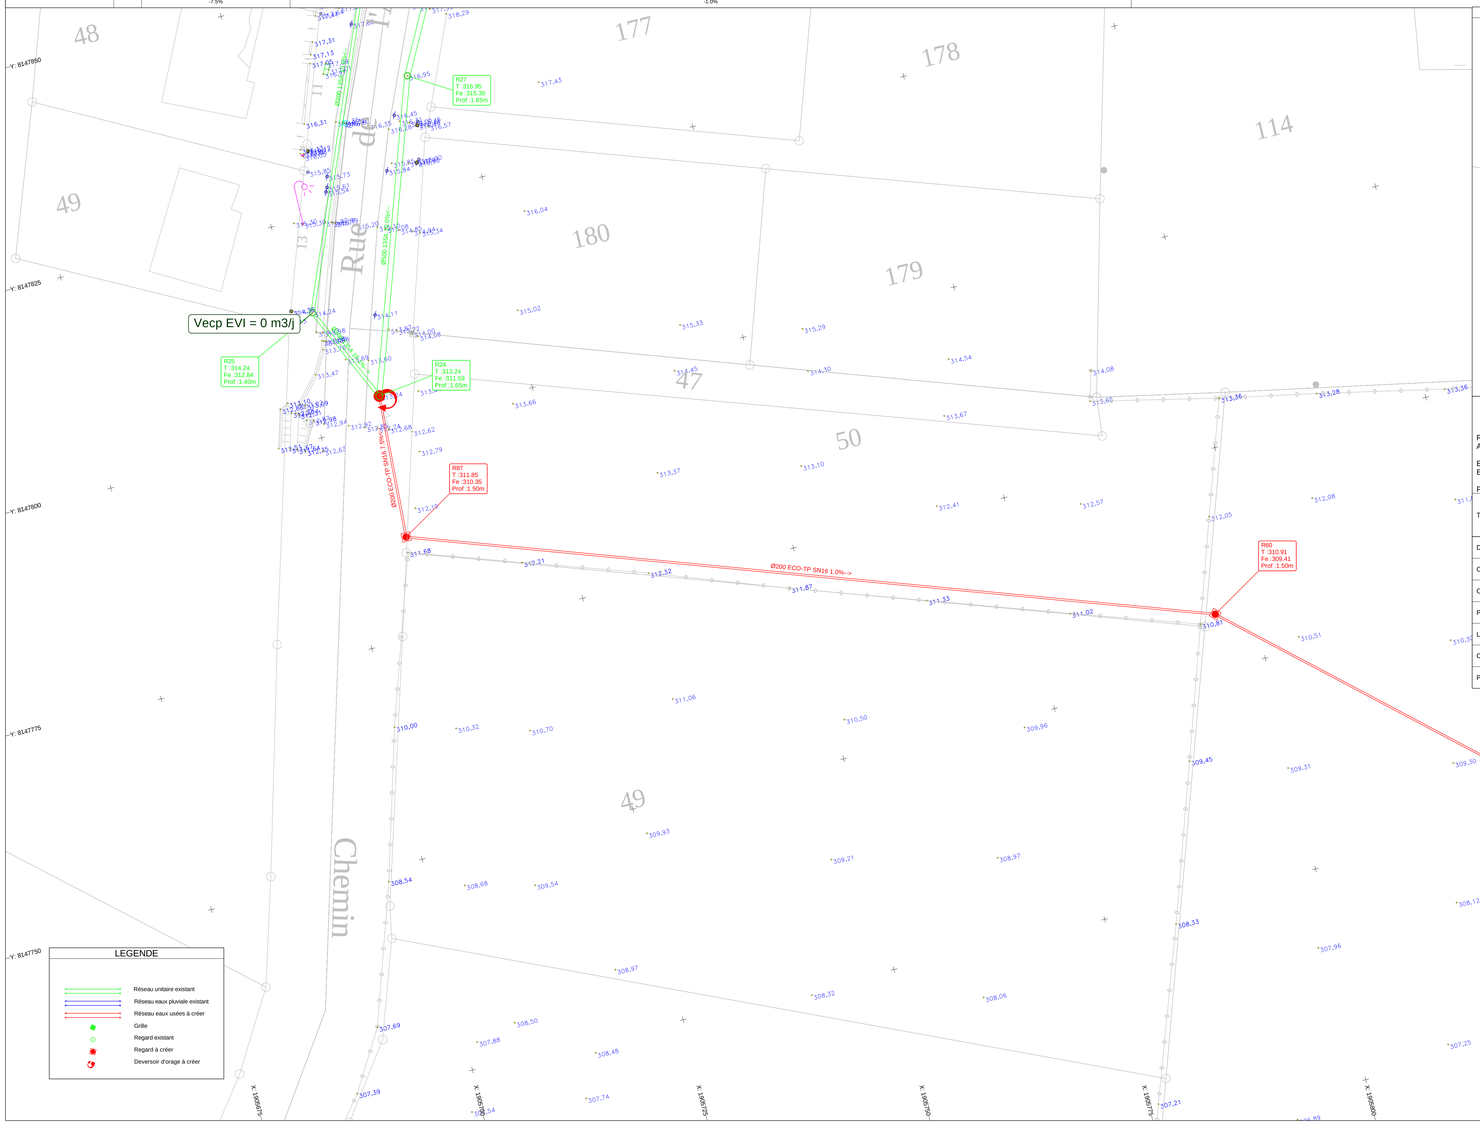
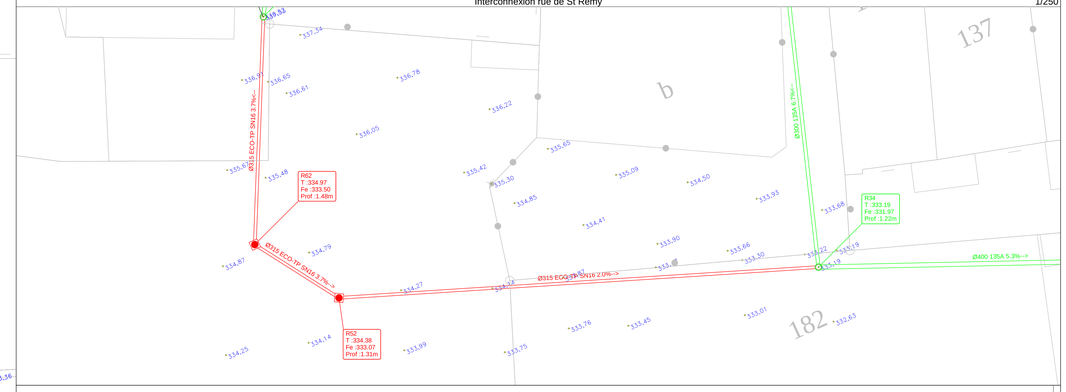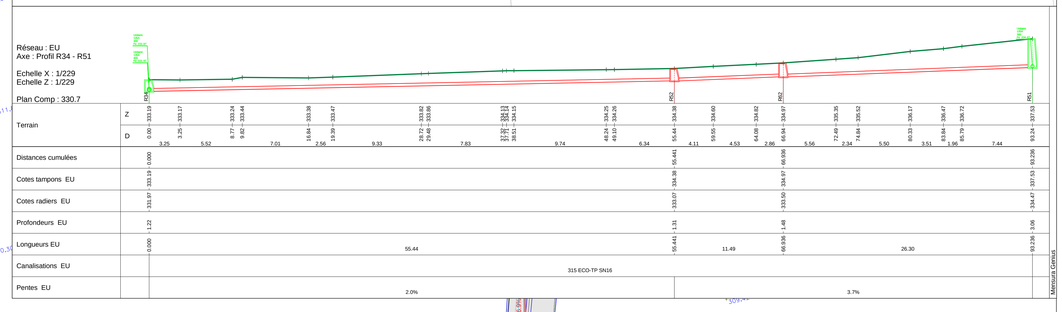
Interconnexion rue de St Rémy 1/250