



Trappe d'accès équipement électromécanique

Potence de manutention

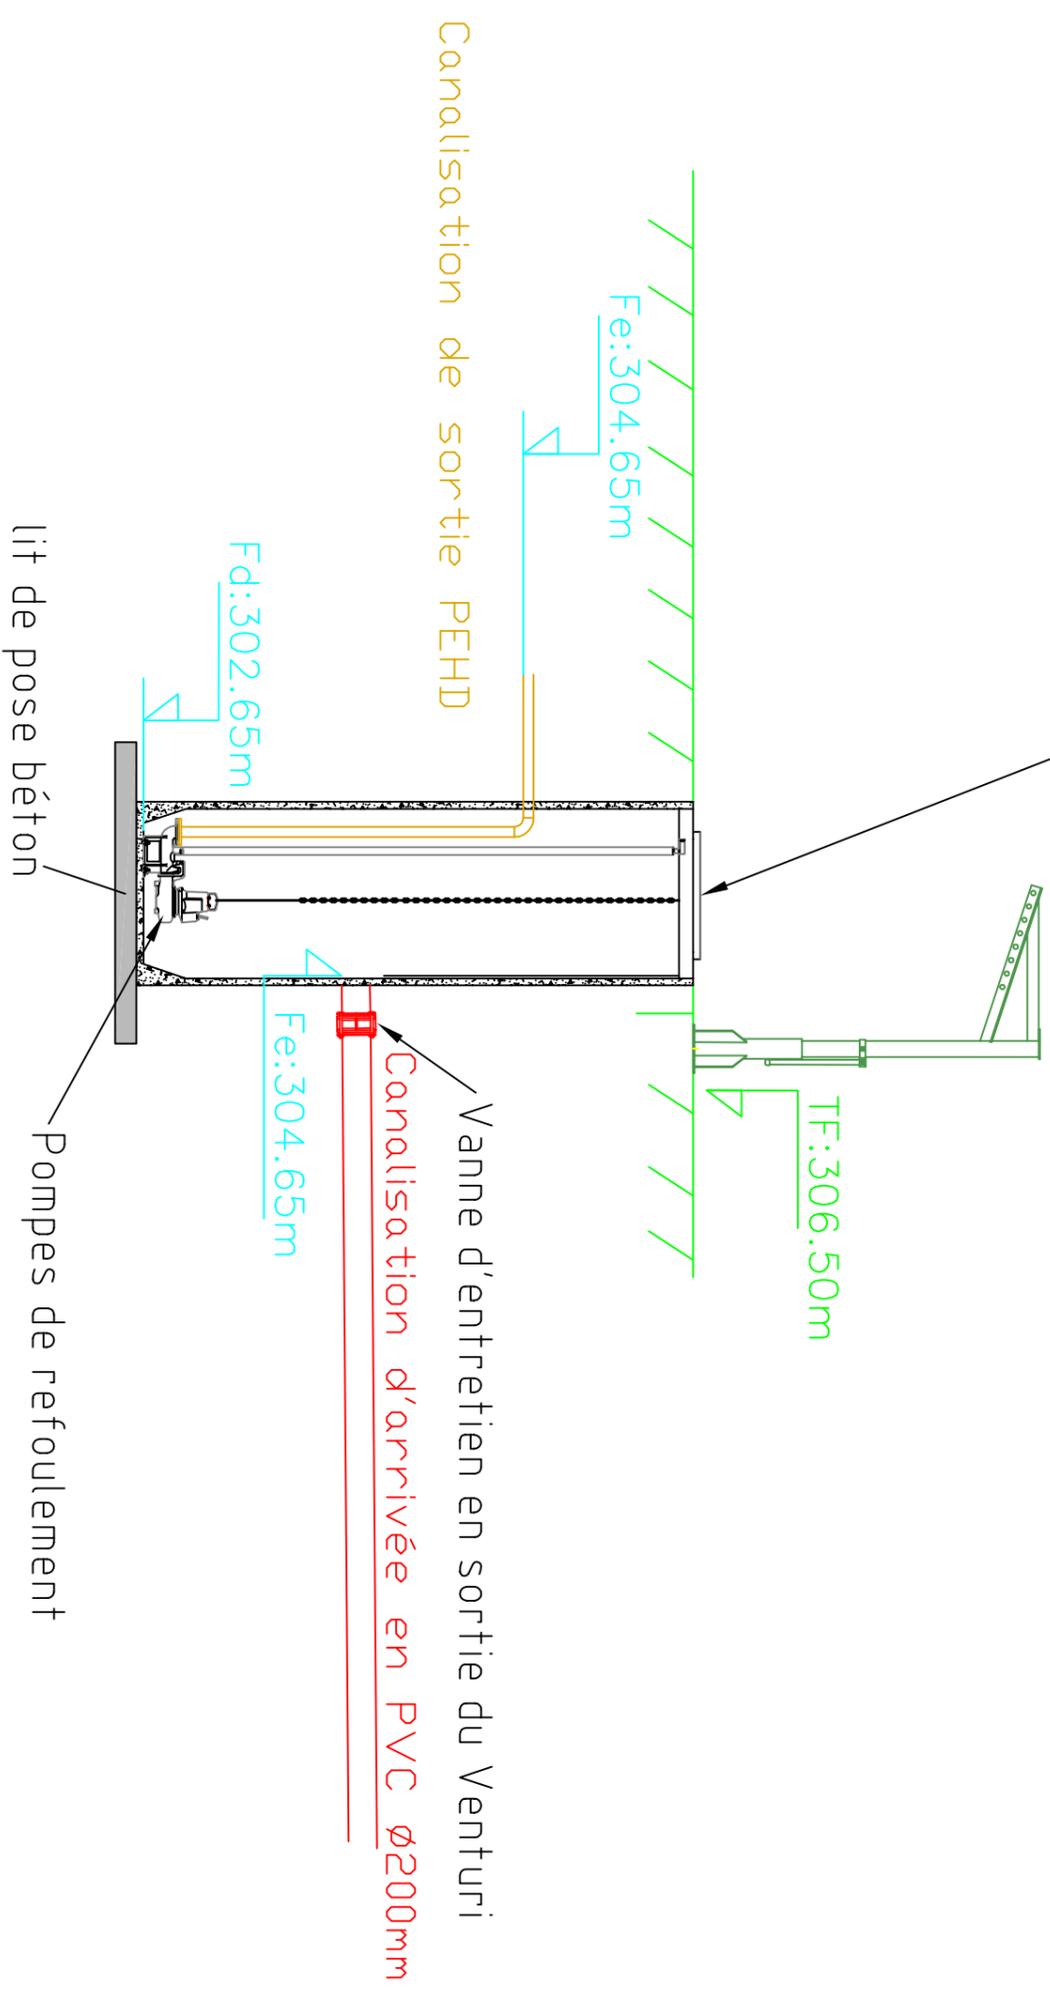

(vue de dessus)

Canalisations
de sortie en
PEHD

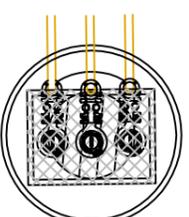

Canalisation d'arrivée
en PVC
ø200mm