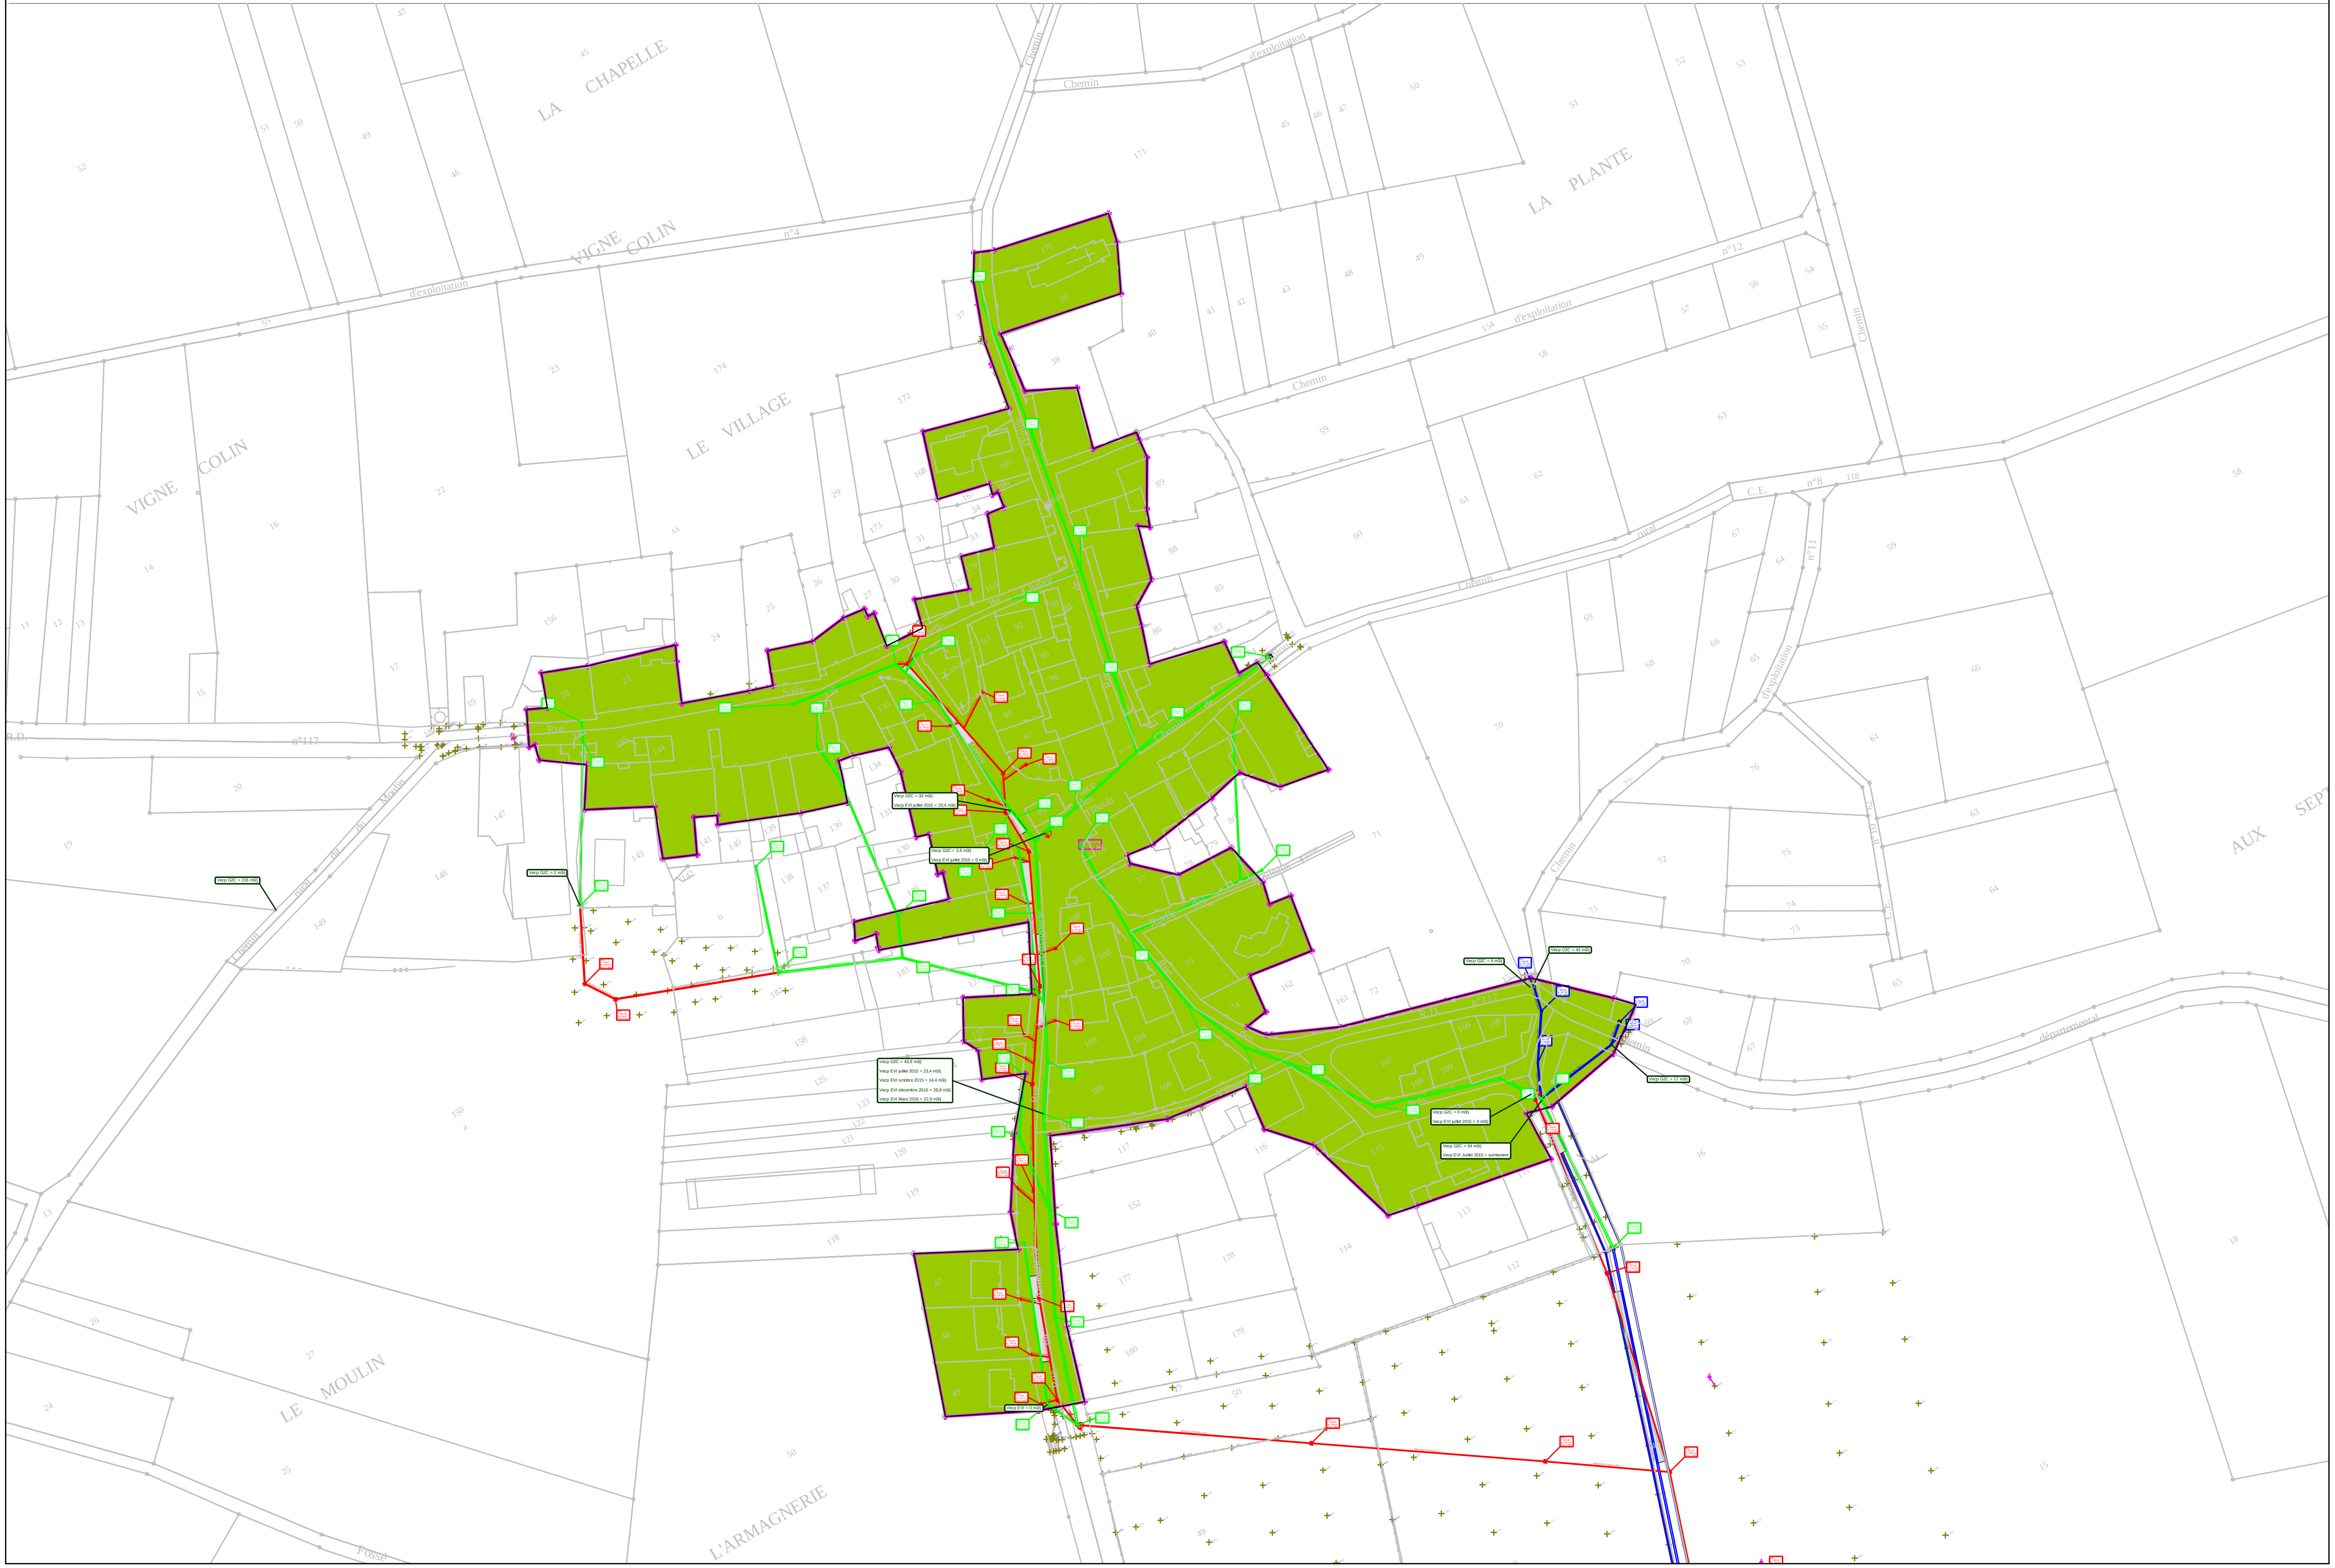EVI | Mont l'Etroit - Plan bassin versant | 1/2000